



Istituto Tecnico Economico Paritario

GYMNASIUM SCHOOL

- Amministrazione, Finanza e Marketing

- Servizi Informativi Aziendali

INDICAZIONI OPERATIVE PER L'EVACUAZIONE

Per la corretta gestione della prova di evacuazione si ritiene utile ribadire agli alunni e a tutto il personale alcune norme operative e comportamentali, che andranno attentamente memorizzate e dovranno essere quotidianamente tenute presenti.

I docenti coordinatori sono tenuti a richiamare tali norme alle classi.

In particolare si dovrà indicare agli alunni la via di fuga da seguire al momento della prova di evacuazione e il punto di raccolta.

Di seguito si impartiscono le indicazioni da seguire durante il suo espletamento:

L'ordine di evacuazione viene diffuso con un suono ad intermittenza della campanella (con tre suoni della campanella intervallati ed un quarto suono prolungato)

Il Docente presente in aula o in laboratorio al ricevimento dell'ordine di evacuazione:

- sospende l'attività didattica, fa chiudere le finestre dell'aula;
- fa mettere in fila indiana gli studenti con a capofila i due alunni individuati "apri- fila" e chiusa dagli alunni "serra- fila" che escono quindi dall'aula in modo ordinato, silenzioso e celere, senza correre e senza prelevare alcun indumento o materiale;
- preleva il registro, si accerta che nessuno sia rimasto all'interno dell'aula, esce per ultimo e chiude la porta;
- fa raggiungere agli studenti il posto di raduno prefissato per la classe, seguendo il percorso d'uscita indicato sulla planimetria affissa nell'aula;
- raggiunto il posto di raduno, procede all'appello e compila il "Modulo di Evacuazione" che dovrà essere consegnato al responsabile di plesso;

L'evacuazione degli alunni con BES, viene curata dai docenti di sostegno ed avviene al termine dell'uscita degli allievi dalla classe.

Qualora uno studente sia fuori della propria aula durante le lezioni, procede alla evacuazione seguendo il percorso d'esodo indicato nell'ambiente in cui si trova e, raggiunto il posto di raduno, si unisce alla propria classe.

Gli Alunni appena avvertito il segnale d'allarme dovranno:

- interrompere immediatamente ogni attività;
- mantenere l'ordine e l'unità della classe durante e dopo l'esodo;
- tralasciare il recupero di oggetti personali;
- disporsi in fila rispettando il distanziamento (la fila sarà aperta dai due compagni designati come apri-fila e chiusa dai due serra-fila);

Cod. Mecc. CTTDDC500U D.A. N°893 del 12/05/2025

ZONA INDUSTRIALE, LOTTO 4/5 SNC 95048 Scordia (CT) - Tel. 095 65 82 73 – 393 336 42 82

E-mail gymnasiumscordia@gmail.com Pec gymnasiumscordia@pec.it web www.istitutogymnasium.it



Istituto Tecnico Economico Paritario

GYMNASIUM SCHOOL

- Amministrazione, Finanza e Marketing

- Servizi Informativi Aziendali

- seguire le indicazioni dell'insegnante;
- camminare in modo sollecito, senza soste e senza spingere i compagni;
- non devono assolutamente utilizzare gli ascensori

La sequenza di evacuazione delle classi risulta la seguente:

- per ogni percorso d'uscita stabilito, escono per primi gli occupanti l'aula più vicina all'uscita di emergenza o alla scala di discesa;

I Collaboratori Scolastici presenti nel piano

- aprono le porte di sicurezza del piano;
- verificano che le porte dei locali siano chiuse;
- favoriscono il deflusso ordinato del piano;
- raggiungono il posto di raduno seguendo l'itinerario prestabilito dalla planimetria di piano

Il personale di segreteria all'ordine di evacuazione dell'edificio:

- abbandona l'ufficio evitando di portare oggetti personali;
- chiude la porta e si dirige verso il punto di raccolta seguendo l'itinerario prestabilito dalle planimetrie di piano.

Cod. Mecc. CTTDDC500U D.A. N°893 del 12/05/2025

ZONA INDUSTRIALE, LOTTO 4/5 SNC 95048 Scordia (CT) - Tel. 095 65 82 73 – 393 336 42 82

E-mail gymnasiumscordia@gmail.com Pec gymnasiumscordia@pec.it web www.istitutogymnasium.it



Istituto Tecnico Economico Paritario **GYMNASIUM SCHOOL**

- Amministrazione, Finanza e Marketing
- Servizi Informativi Aziendali

MODULO DI EVACUAZIONE

(da consegnare tempestivamente al Responsabile del plesso)

DATA:

CLASSE:

PIANO:

APRI FILA _____ CHIUDI FILA _____

PUNTO DI RACCOLTA N.

ALUNNI	
PRESENTI (nel registro) N°	EVACUATI (nel Punto di raccolta) N°
DISPERSI *N°	NOMINATIVI:
FERITI* N°	NOMINATIVI:
DOCENTI, EDUCATORI, ASSISTENTI, ECC. IN CLASSE	
PRESENTI N°	EVACUATI N°
DISPERSI* N°	NOMINATIVI:
FERITI* N°	NOMINATIVI:

NOTE E/O CRITICITÀ' RISCONTRATE:

FIRMA DOCENTE

Copia di questo modulo deve essere portata con sé al momento dell'evacuazione dell'edificio. Il presente, debitamente compilato e sottoscritto, deve essere consegnato al RSPP Prof. Lino Gurrisi

Cod. Mecc. CTTDDC500U D.A. N°893 del 12/05/2025

ZONA INDUSTRIALE, LOTTO 4/5 SNC 95048 Scordia (CT) - Tel. 095 65 82 73 – 393 336 42 82
E-mail gymnasiumscordia@gmail.com Pec gymnasiumscordia@pec.it web www.istitutogymnasium.it

NORME PER L'EVACUAZIONE
QUADRO SINOTTICO
INDIVIDUAZIONE E ATTRIBUZIONE DI RUOLI E AZIONI
PER IL PERSONALE INCARICATO

QUALIFICA	RUOLO	AZIONI DA SVOLGERE
Coordinatore delle attività didattiche	Coordinatore evacuazione	Coordina le operazioni di evacuazione e impartisce le disposizioni previste per l'evacuazione dell'edificio, avverte i soccorsi.
Collaboratore del Coordinatore delle attività didattiche ed educative	Collabora all'evacuazione	Collabora per le operazioni di evacuazione, impartisce le disposizioni previste, da l'allarme (se non diversamente indicato), avverte i soccorsi.
Gli addetti all'emergenza (i referenti di plesso o incaricati come da nomina)	Verificano la corretta esecuzione delle operazioni di evacuazione	Si attivano immediatamente per svolgere tutte le azioni previste dal compito loro assegnato. Collaborano con i docenti e studenti, supportano i docenti in difficoltà.
Docenti impegnati in attività didattiche responsabili della classe	Responsabili del corretto sgombero della classe e/o laboratorio	Impartiscono le disposizioni agli alunni, indicano l'APRIFILA e il CHIUDIFILA, indicando e accompagnando verso le uscite fino al punto di riunione, portando con se il registro delle presenze. Compilano i moduli dell'evacuazione una volta raggiunto il punto di ritrovo esterno e verificano le presenze degli alunni
Studenti e allievi	APRIFILA e CHIUDIFILA per ogni classe	Abbandono ordinato delle aule e/o laboratori, dirigersi verso le uscite assegnate
Personale Amministrativo presente nell'istituto	Responsabili del corretto sgombero degli Uffici e/o locali	Impartiscono gli ordini ai visitatori e utenti esterni, indicando e accompagnando verso le uscite di sicurezza assegnate. Disattivano le apparecchiature elettriche.
Personale ATA responsabile dei punti di riunione	Responsabili della sicurezza del percorso al punto di riunione nel cortile esterno	Intervengono sul posto tempestivamente svolgendo i compiti di emergenza del caso. Azionano gli estintori e/o idranti
Squadra Pronto Soccorso (personale incaricato come da nomina ricevuta)	Responsabili degli interventi di primo soccorso e assistenza.	Intervengono prontamente, offrono i primi soccorsi, assistono il personale in servizio, gli studenti e i visitatori che necessitano di eventuale assistenza.



SCHEDA RIEPILOGATIVA DELL'EVACUAZIONE

ORA ALLARME:

CLASSE	TOT. EVACUATI	DISPERSI	FERITI	TUTTO REGOLARE? SI NO	CRITICITÀ
_____	_____	_____	_____		

E-mail gymnasiumscordia@gmail.com Pec gymnasiumscordia@pec.it web www.istitutogymnasium.it



Istituto Tecnico Economico Paritario

GYMNASIUM SCHOOL

- Amministrazione, Finanza e Marketing

- Servizi Informativi Aziendali

CLASSE	TOT. EVACUATI	DISPERSI	FERITI	TUTTO REGOLARE? SI NO CRITICITÀ
_____	_____	_____	_____	

CLASSE	TOT. EVACUATI	DISPERSI	FERITI	TUTTO REGOLARE? SI NO CRITICITÀ
_____	_____	_____	_____	

Cod. Mecc. CTTDDC500U D.A. N°893 del 12/05/2025

ZONA INDUSTRIALE, LOTTO 4/5 SNC 95048 Scordia (CT) - Tel. 095 65 82 73 – 393 336 42 82

E-mail gymnasiumscordia@gmail.com Pec gymnasiumscordia@pec.it web www.istitutogymnasium.it



Istituto Tecnico Economico Paritario

GYMNASIUM SCHOOL

- Amministrazione, Finanza e Marketing

- Servizi Informativi Aziendali

CLASSE	TOT. EVACUATI	DISPERSI	FERITI	TUTTO REGOLARE? SI NO CRITICITÀ
_____	_____	_____	_____	

CLASSE	TOT. EVACUATI	DISPERSI	FERITI	TUTTO REGOLARE? SI NO CRITICITÀ
_____	_____	_____	_____	

Cod. Mecc. CTTDDC500U D.A. N°893 del 12/05/2025

ZONA INDUSTRIALE, LOTTO 4/5 SNC 95048 Scordia (CT) - Tel. 095 65 82 73 – 393 336 42 82

E-mail gymnasiumscordia@gmail.com Pec gymnasiumscordia@pec.it web www.istitutogymnasium.it



Istituto Tecnico Economico Paritario

GYMNASIUM SCHOOL

- Amministrazione, Finanza e Marketing

- Servizi Informativi Aziendali

CLASSE	TOT. EVACUATI	DISPERSI	FERITI	TUTTO REGOLARE?
_____	_____	_____	_____	SI NO
				CRITICITÀ

CLASSE	TOT. EVACUATI	DISPERSI	FERITI	TUTTO REGOLARE?
_____	_____	_____	_____	SI NO
				CRITICITÀ

Cod. Mecc. CTTDDC500U D.A. N°893 del 12/05/2025

ZONA INDUSTRIALE, LOTTO 4/5 SNC 95048 Scordia (CT) - Tel. 095 65 82 73 – 393 336 42 82

E-mail gymnasiumscordia@gmail.com Pec gymnasiumscordia@pec.it web www.istitutogymnasium.it



Istituto Tecnico Economico Paritario

GYMNASIUM SCHOOL

- Amministrazione, Finanza e Marketing

- Servizi Informativi Aziendali

CLASSE	TOT. EVACUATI	DISPERSI	FERITI	TUTTO REGOLARE? SI NO CRITICITÀ
_____	_____	_____	_____	

PERSONALE	COLLABORATORI N°	TUTTO REGOLARE SI NO	DISPERSI N° FERITI N°
	SEGRETERIA N°		
	ALTRO PERSONALE N°		

Cod. Mecc. CTTDDC500U D.A. N°893 del 12/05/2025

ZONA INDUSTRIALE, LOTTO 4/5 SNC 95048 Scordia (CT) - Tel. 095 65 82 73 – 393 336 42 82

E-mail gymnasiumscordia@gmail.com Pec gymnasiumscordia@pec.it web www.istitutogymnasium.it



Istituto Tecnico Economico Paritario

GYMNASIUM SCHOOL

- Amministrazione, Finanza e Marketing

- Servizi Informativi Aziendali

CRITICITÀ RISCONTRATE
OSSERVAZIONI:


FIRMA DEL RESPONSABILE DEL PLESSO

Cod. Mecc. CTTDDC500U D.A. N°893 del 12/05/2025

ZONA INDUSTRIALE, LOTTO 4/5 SNC 95048 Scordia (CT) - Tel. 095 65 82 73 – 393 336 42 82

E-mail gymnasiumscordia@gmail.com Pec gymnasiumscordia@pec.it web www.istitutogymnasium.it

PIANO PRIMO – SCALA 1:200

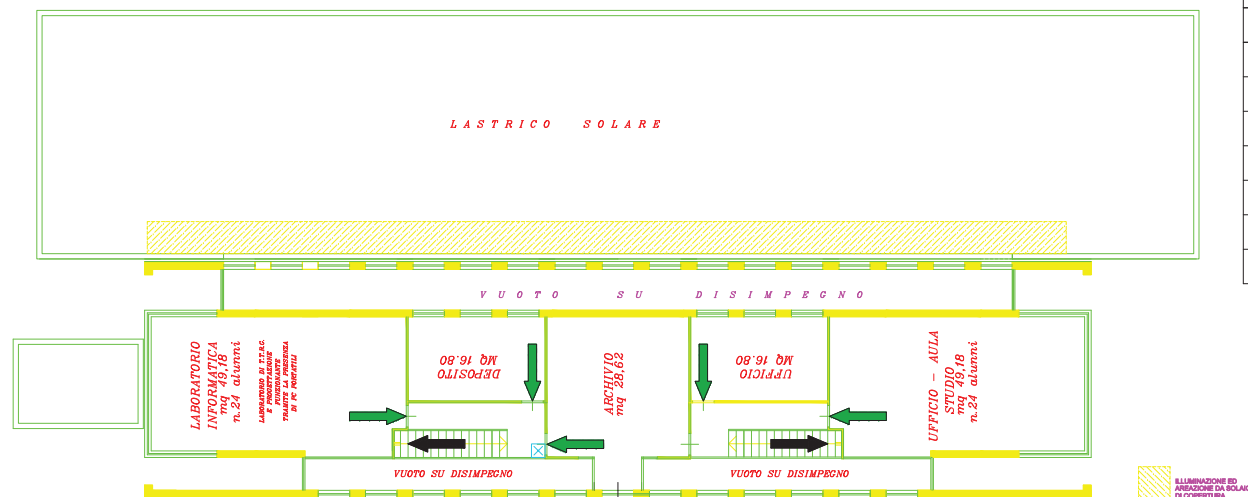

Legenda

	Cassetta pronto soccorso
	Percorso di uscita orizzontale
	Percorso di uscita in basso
	IDRANTE SU NASPO
	USCITE DI EMERGENZA
	ESTINTORE PORTATILE A POLVERE
	ESTINTORE PORTATILE AD ANIDRIDE CARBONICA
	PUNTO DI RACCOLTA
	LUCI DI SICUREZZA - ILLUMINAZIONE DI EMERGENZA
	ALLARME MANUALE
	QUADRO ELETTRICO

NUMERI DI EMERGENZA

	Vigili del fuoco	115
	Pronto soccorso	118
	Polizia	113
	Carabinieri	112

PROCEDURE PER L'EVACUAZIONE

- 1) Mantenere la calma - Non gridare - Evitare azioni rischiose - Non spingere
- 2) Segnalare al Responsabile dell'azienda il pericolo d'incendio
- 3) Utilizzare gli estintori per spegnere piccoli focolai seguendo le istruzioni ricevute
- 4) Portare aiuto ai portatori di handicap sino all'uscita di sicurezza più vicina
- 5) Abbandonare i locali chiudendo le finestre e le prote per evitare che l'incendio si propaghi, e seguire la segnaletica per l'uscita di emergenza
- 6) Non aprire le porte che non servono per seguire la via di fuga perché dietro potrebbe essersi sviluppato un incendio
- 7) Mettere in sicurezza le attrezzature di lavoro e/o macchine che state utilizzando, prima di uscire dal locale in cui vi trovate
- 8) Evitare di andare controcorrente e di tornare sui propri passi
- 9) Se si è immersi nel fumo, respirare col naso, a piccoli respiri proteggendosi con un fazzoletto bagnato, e camminare chinati, l'aria è migliore vicino al pavimento


PROCEDURE UTILIZZO PRESIDI ANTINCENDIO

TIPO DI INCENDIO		ESTINGUENTE ADATTO						COME USARLO	
DEFINIRE LA CLASSE DELL'INCENDIO	SCEGLIERE L'ESTINTORE ADATTO	ACQUA	SCHIUMA	ANIDRIDE CARBONICA (CO2)	POLVERE CHIMICA	POLVERE SPECIALE	FLUOBRENE E SIMILI	AZOTO	
	USARE QUESTI ESTINGUENTI								ACQUA (estintore e idrante): knersi ben saldi sulle gambe e dirigere il getto alla base delle fiamme. Non usare su parti in tensione. Togliere la corrente.
	COMBUSTIBILI ORDINARI: legno, carta, stracci, cartoni ecc.								SCHIUMA: non lanciare il getto nel liquido che brucia. lasciar cadere dolcemente la schiuma sul fuoco. Non usare su parti in tensione.
	USARE QUESTI ESTINGUENTI								ANIDRIDE CARBONICA E AZOTO: dirigere il getto il più possibile vicino al fuoco prima ai bordi delle fiamme e poi davanti e sopra. Non respirare i vapori.
	LIQUIDI INFIAMMABILI: solventi, benzina, vernici, olii ecc.								POLVERI: dirigere il getto alla base delle fiamme.
	USARE QUESTI ESTINGUENTI								FLUOBRENE e altri IDROCARBURI ALOGENATI: dirigere il getto alla base delle fiamme. Non respirare i vapori.
	APPARATI ELETTRICI: motori, interruttori, quadri, cavi ecc.								

PIANO TERRA – SCALA 1:200

Legenda

	Cassetta pronto soccorso
	Percorso di uscita orizzontale
	Percorso di uscita in basso
	IDRANTE SU NASPO
	USCITE DI EMERGENZA
	ESTINTORE PORTATILE A POLVERE
	ESTINTORE PORTATILE AD ANIDRIDE CARBONICA
	PUNTO DI RACCOLTA
	LUCI DI SICUREZZA - ILLUMINAZIONE DI EMERGENZA
	ALLARME MANUALE
	QUADRO ELETTRICO

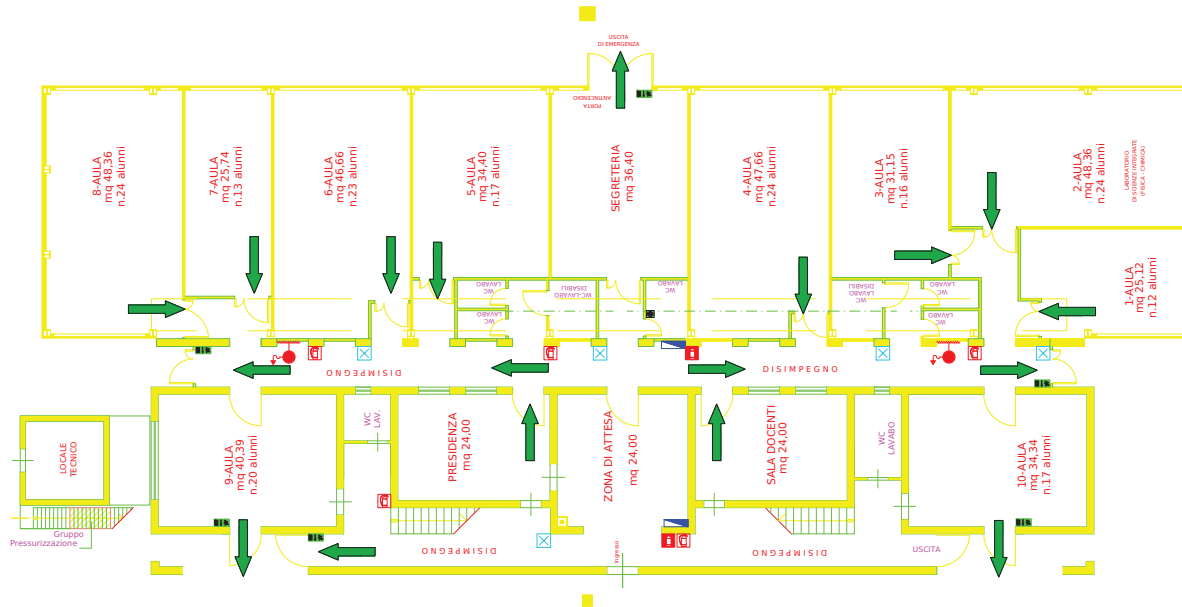

NUMERI DI EMERGENZA

Vigili del fuoco	115
Pronto soccorso	118
Polizia	113
Carabinieri	112


PROCEDURE PER L'EVACUAZIONE

- xi-1.5,13,a0.83333,sm1.15;1) Mantenere la calma - Non gridare - Evitare azioni rischiose - Non spingere
- 2) Segnalare al Responsabile dell'azienda il pericolo d'incendio
- 3) Utilizzare gli estintori per spegnere piccoli focolai seguendo le istruzioni ricevute
- 4) Portare aiuto ai portatori di handicap sino all'uscita di sicurezza più vicina
- 5) Abbandonare i locali chiudendo le finestre e le porte per evitare che l'incendio si propaghi, e seguire la segnaletica per l'uscita di emergenza
- 6) Non aprire le porte che non servono per seguire la via di fuga perché dietro potrebbe essersi sviluppato un incendio
- 7) Mettere in sicurezza le attrezzature di lavoro e/o macchine che state utilizzando, prima di uscire dal locale in cui vi trovate
- 8) Evitare di andare controcorrente e di tornare sui propri passi
- 9) Se si è immersi nel fumo, respirare col naso, a piccoli respiri proteggendosi con un fazzoletto bagnato, e camminare chinati, l'aria è migliore vicino al pavimento

PROCEDURE UTILIZZO PRESIDI ANTINCENDIO

TIPO DI INCENDIO		ESTINGUENTE ADATTO							COME USARLO
DEFINIRE LA CLASSE DELL'INCENDIO	SCEGLIERE L'ESTINTORE ADATTO	ACQUA	SCHIUMA	ANIDRIDE CARBONICA (CO2)	POLVERE CHIMICA	POLVERE SPECIALE	FLUOBRENE E SIMILI	AZOTO	
									ACQUA (estintore e idrante): tenersi ben saldi sulle gambe e dirigere il getto alla base delle fiamme. Non usare su parti in tensione. Togliere la corrente.
A	USARE QUESTI ESTINGUENTI								SCHIUMA: non lanciare il getto nel liquido che brucia. Lasciar cadere dolcemente la schiuma sul fuoco. Non usare su parti in tensione.
	COMBUSTIBILI ORDINARI: legno carta stracci cartoni ecc.								ANIDRIDE CARBONICA E AZOTO: dirigere il getto il più possibile vicino al fuoco prima ai bordi delle fiamme e poi davanti e sopra. Non respirare i vapori.
B	USARE QUESTI ESTINGUENTI								POLVERI: dirigere il getto alla base delle fiamme.
	LIQUIDI INFAMMABILI: solventi benzina vernici oli ecc.								
C	USARE QUESTI ESTINGUENTI								FLUOBRENE e altri IDROCARBURI ALOGENATI: dirigere il getto alla base delle fiamme. Non respirare i vapori.
	APPARATI ELETTRICI: motori interuttori quadri cavi ecc.								

PIANTA PIANO PRIMO

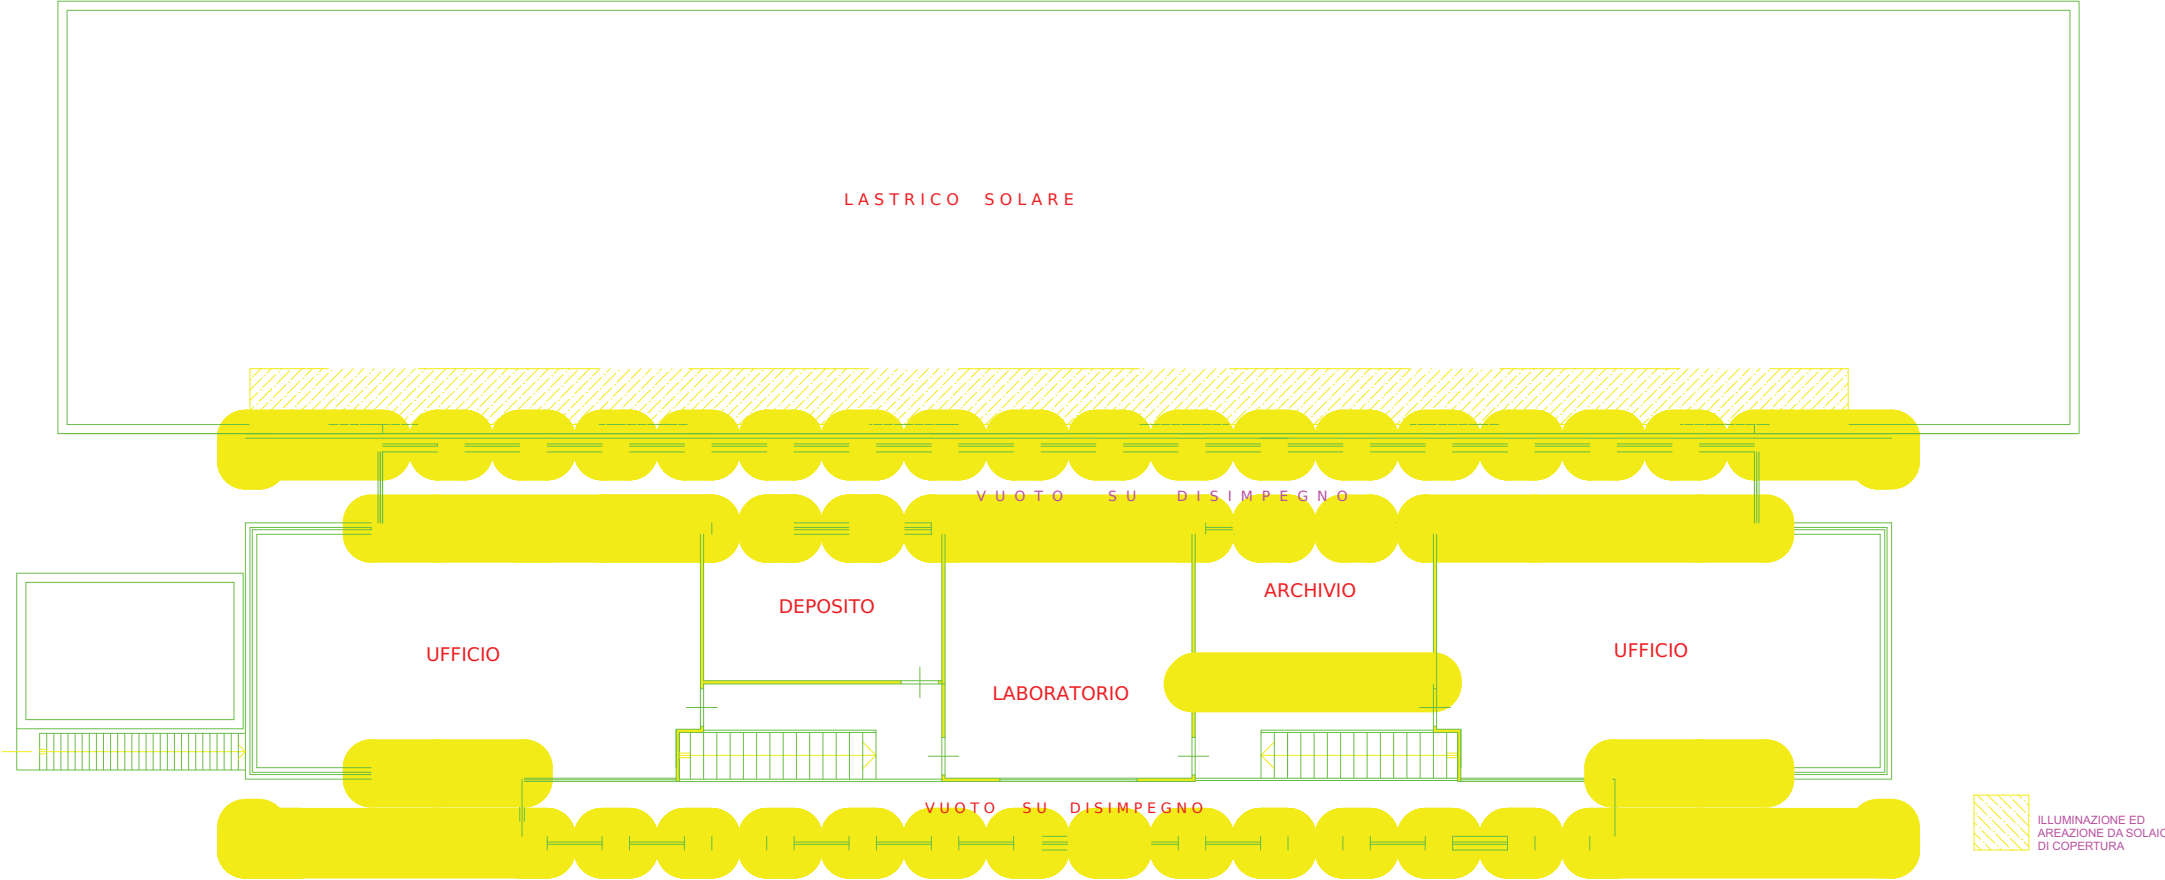

PIANTA PIANO TERRA

